


ПОЭТАЖНЫЙ ПЛАН

по адресу	Мещинская ул.
дом	13
корпус	строение (сборный)
квартира №	10/15
ЦАО	Москва

4-й ЭТАЖ

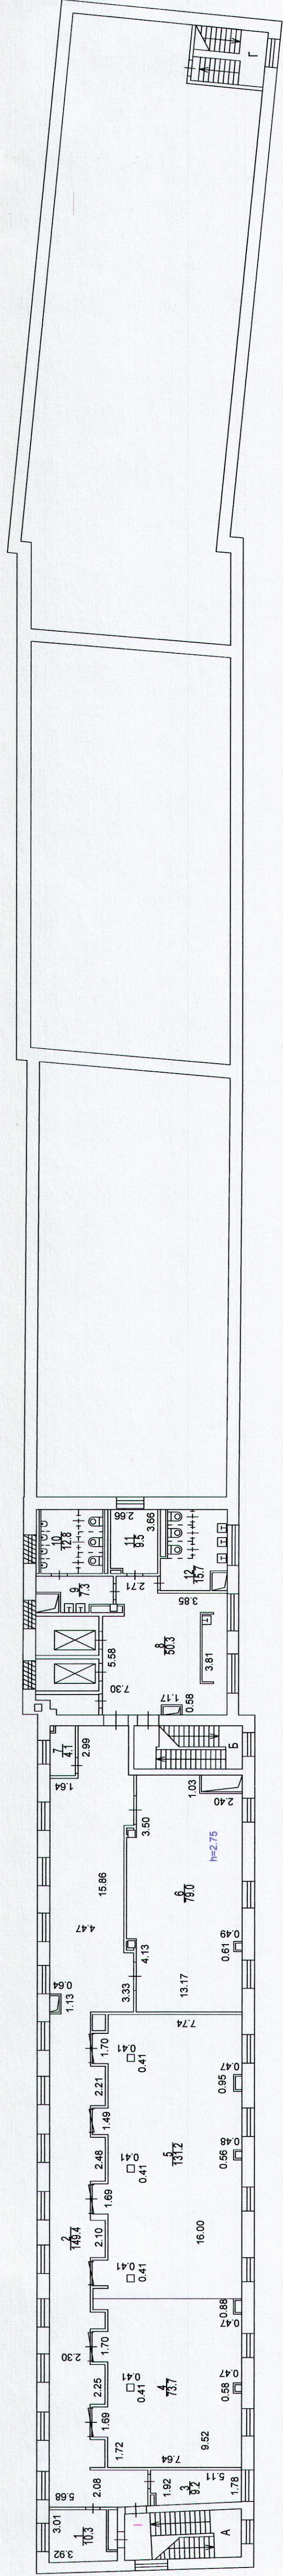

Поданный план составлен по состоянию на

г.	16	г.	02	г.	2017
Подписано	Шушкова И.И.	Проверено	Ручина В.В.	г.	06
г.	23	г.	06	г.	2017