



План 1-го этажа

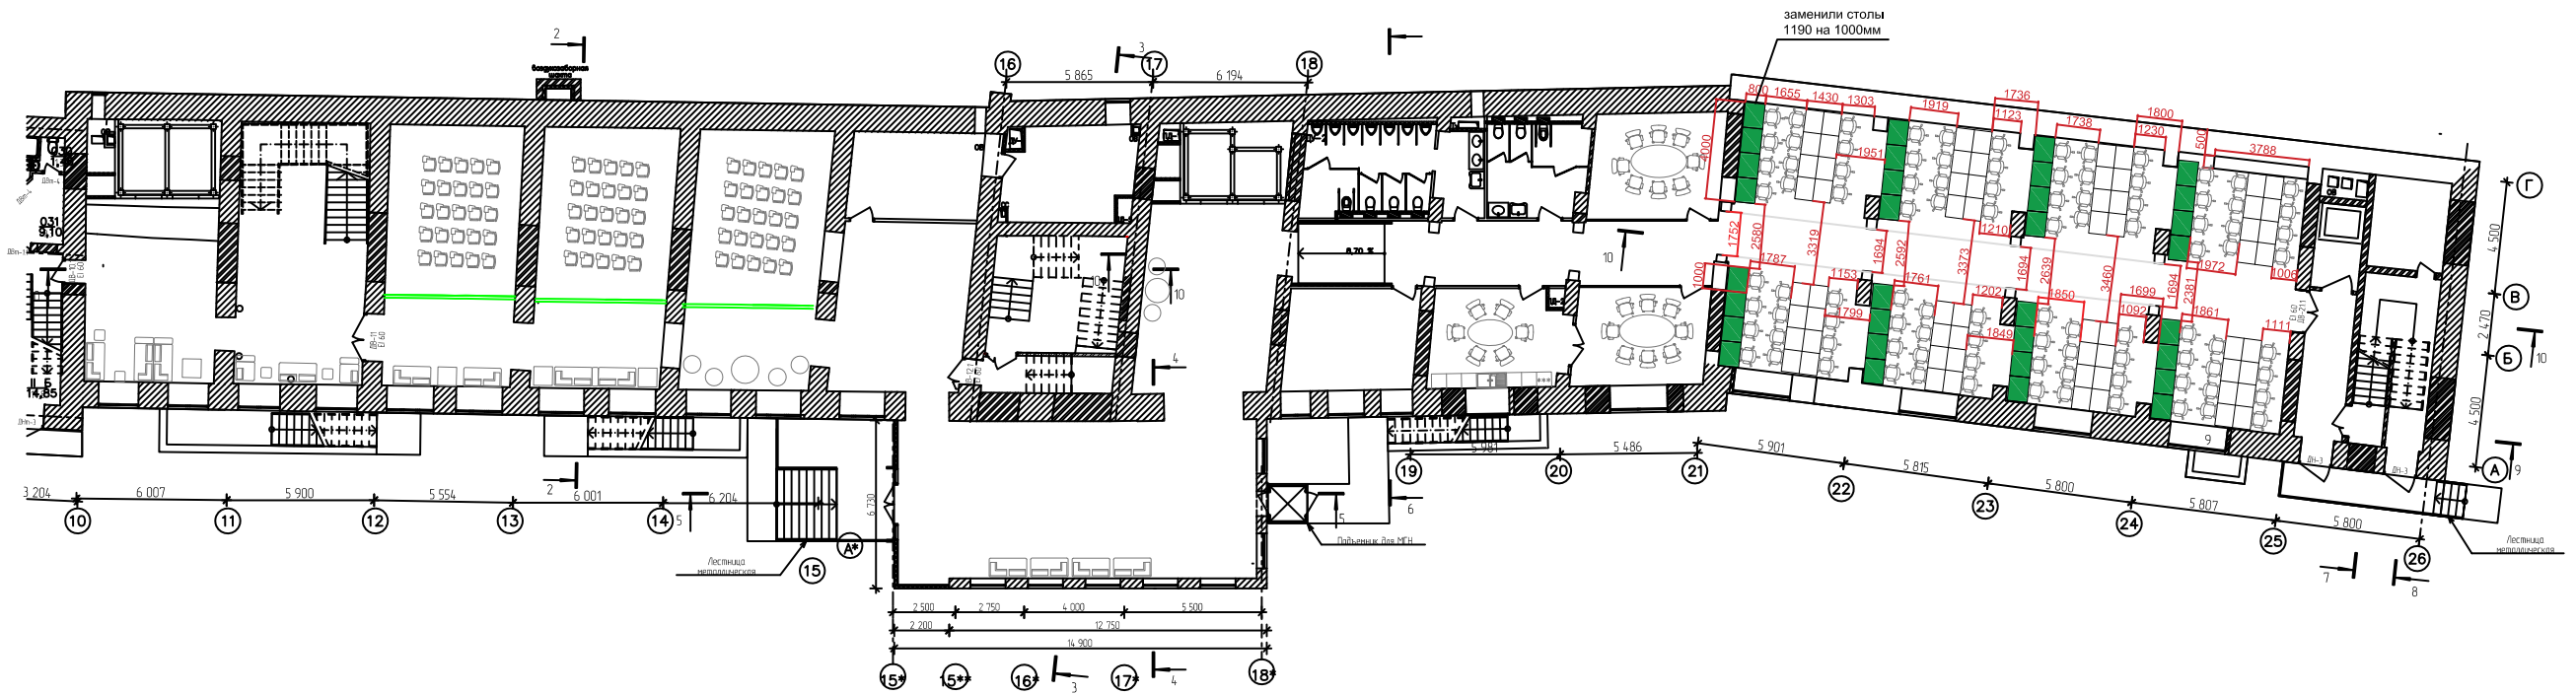

Расстановка мебели с размерами согласованна _____


План 2-го этажа 2-ой вариант

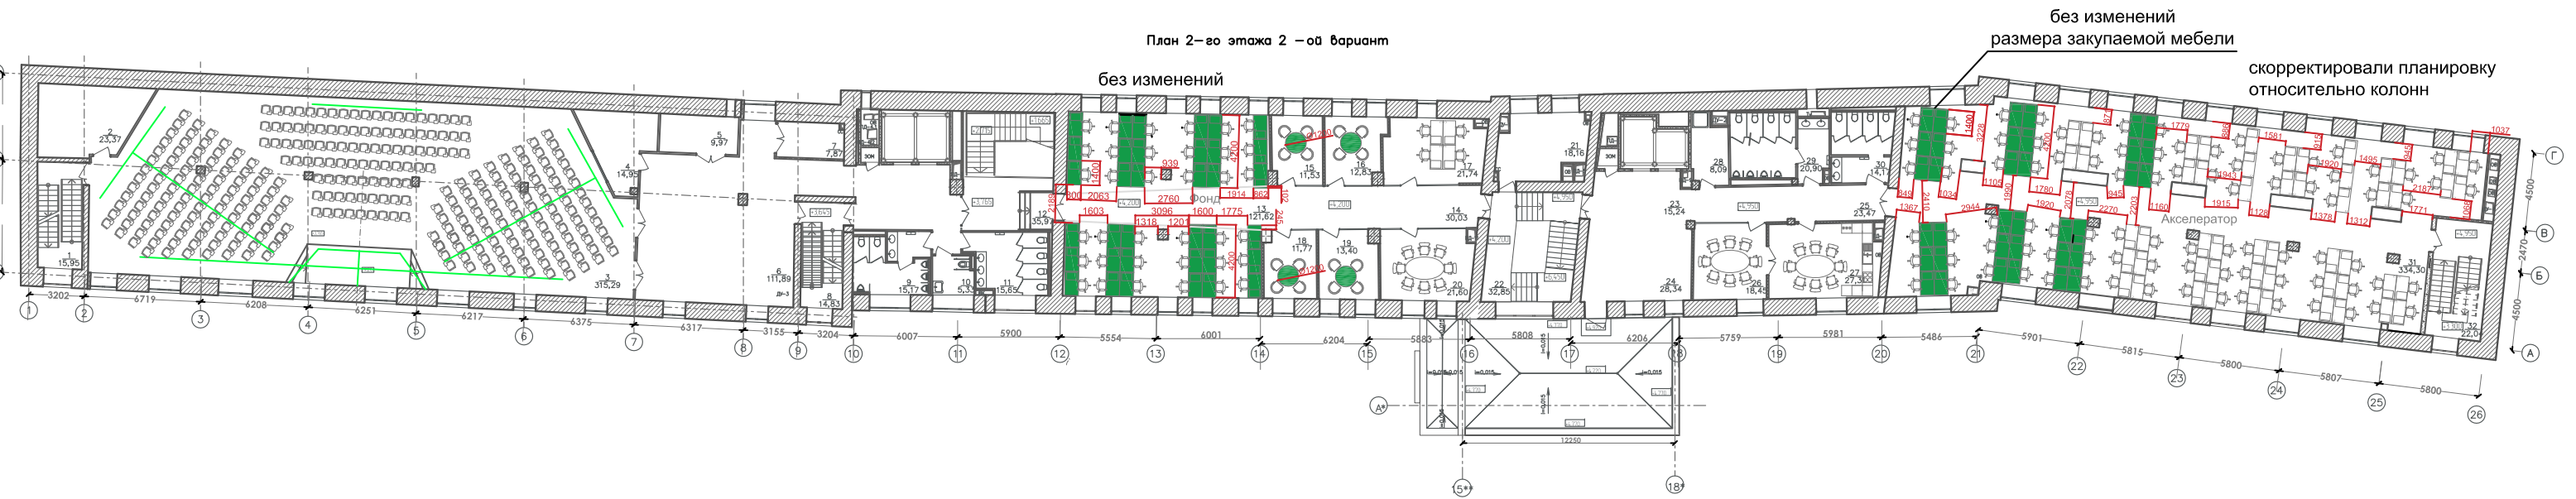

Расстановка мебели с размерами согласованна _____



Расстановка мебели с размерами согласованна _____

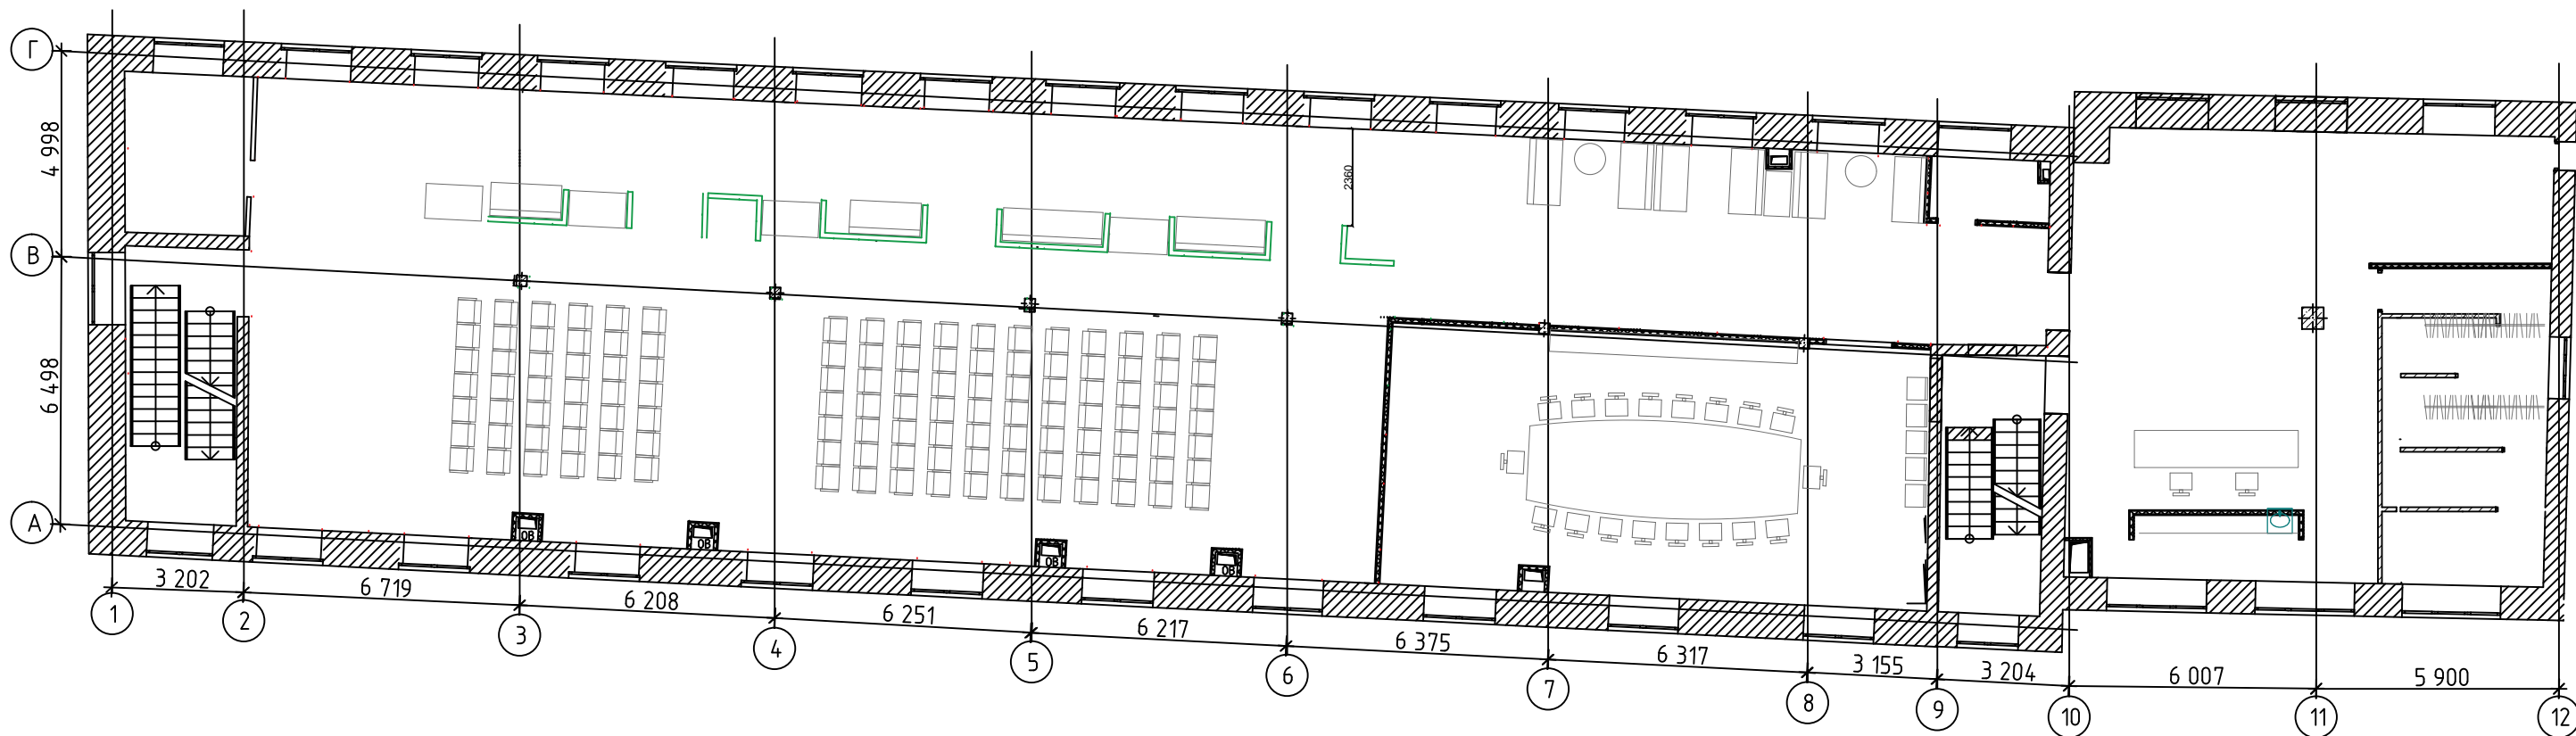

				:"	Á	"
				:	,	, .13., .18
				Á		
				Á Á- Á	ÁÁ	Á - /6-9
					Á	Á Á