



План 1-го этажа № 1100

Вид план. Внутренней окантовки окон 35-50 см


Выступ внутренней оконной рамы 35-50 мм

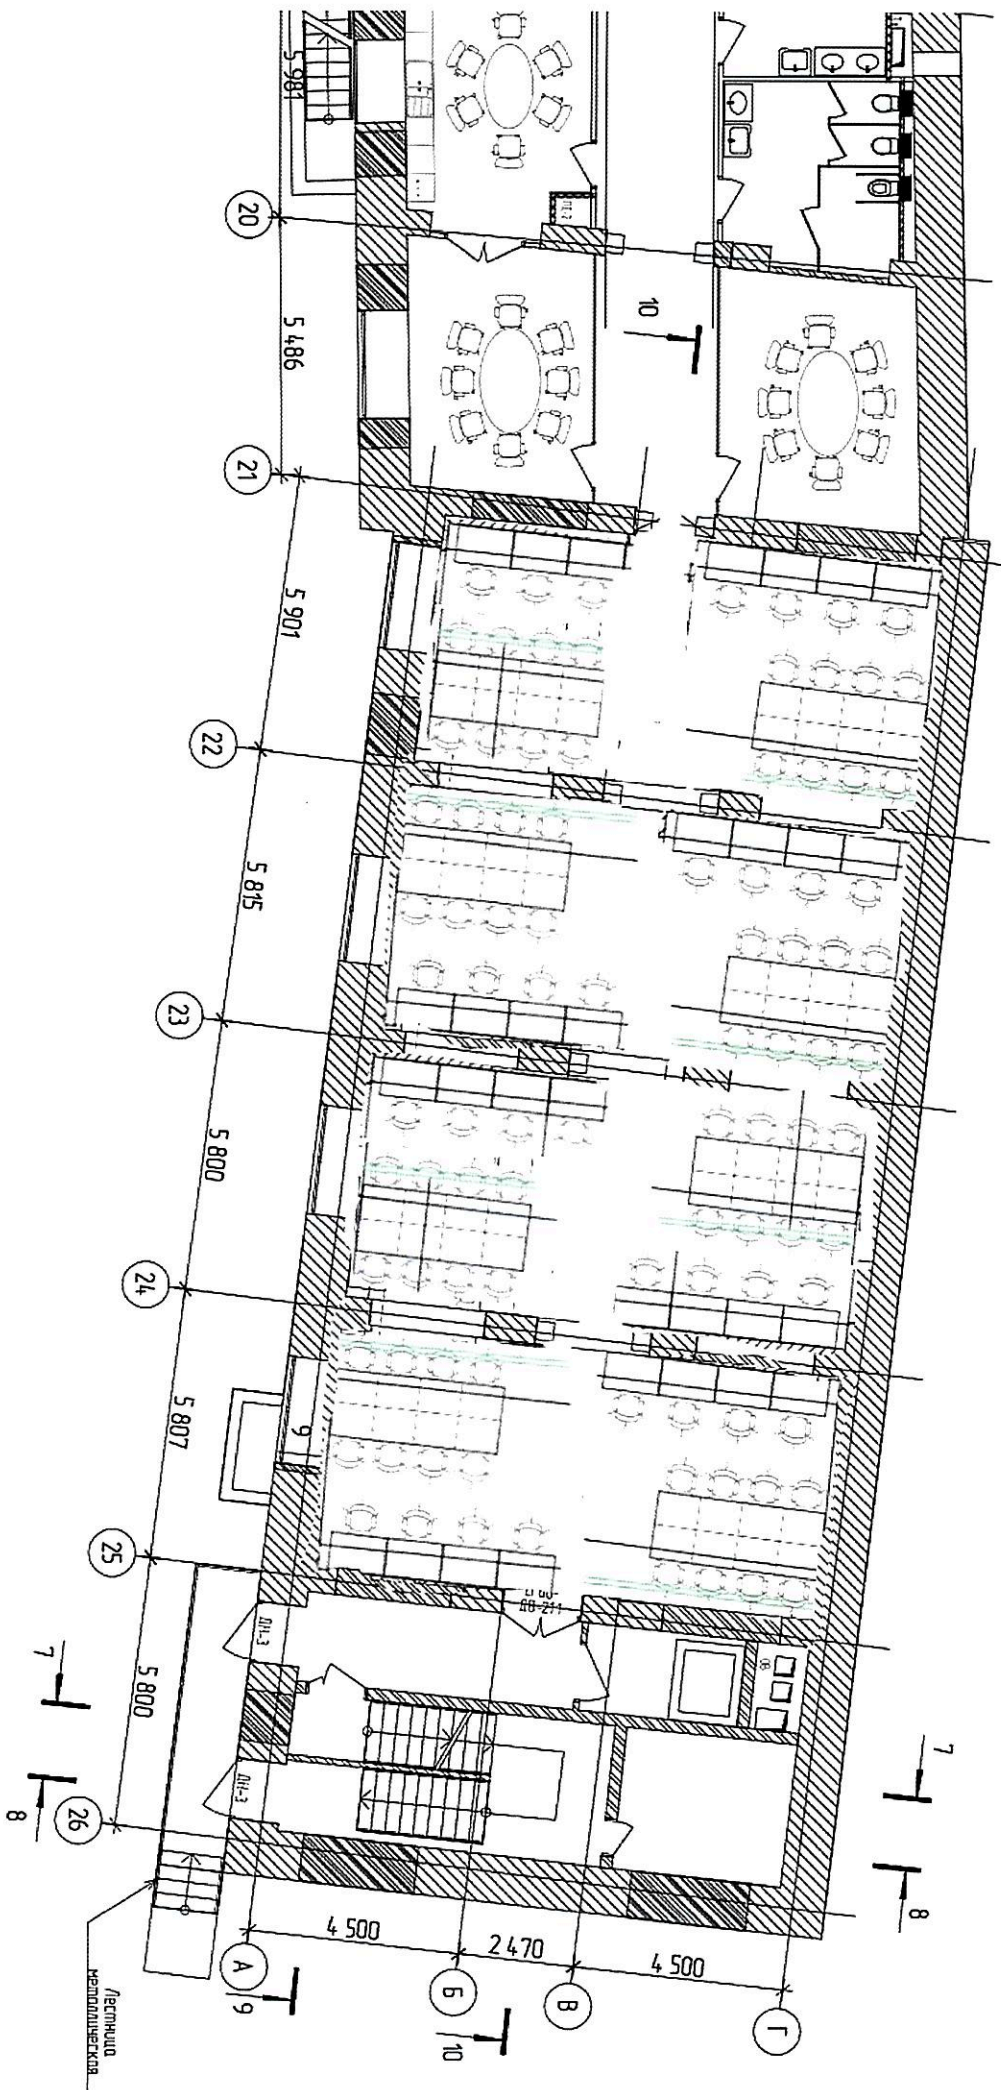


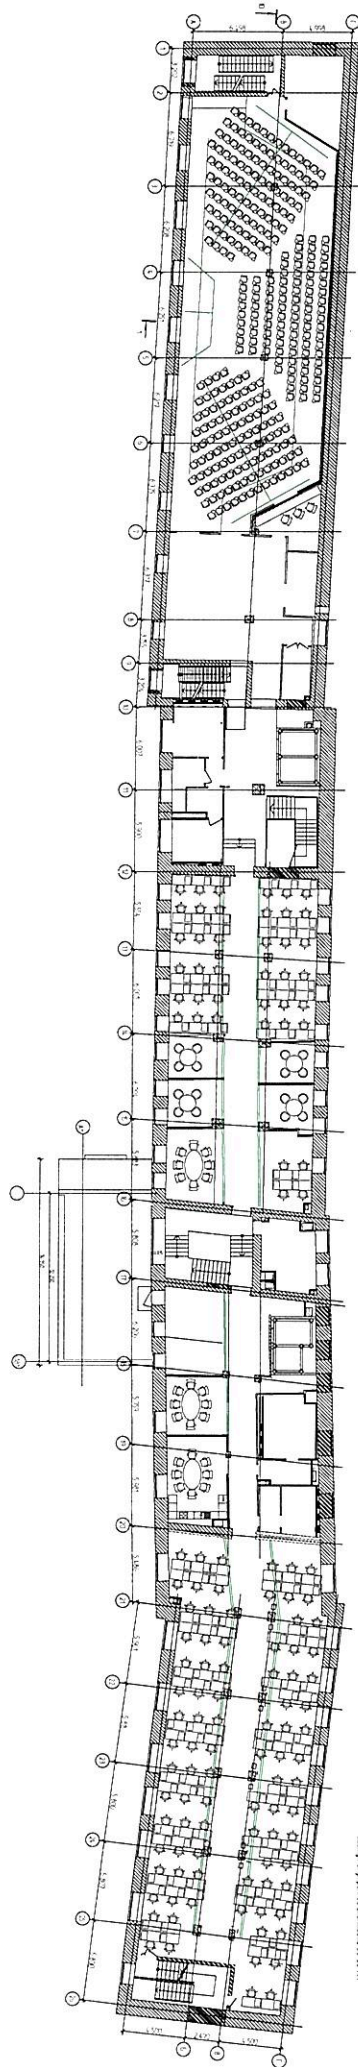



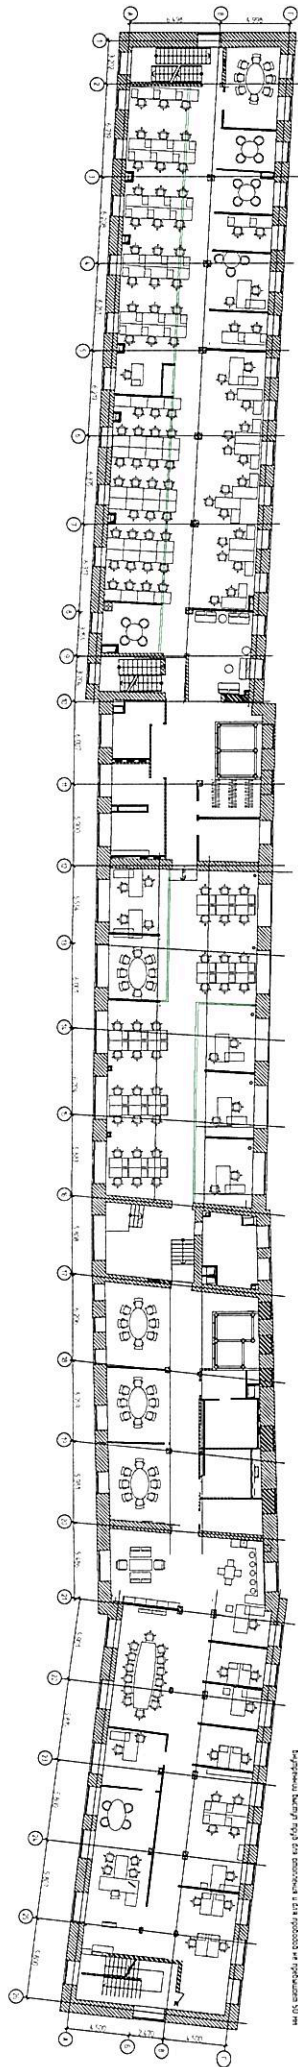



